VERIFICA ADEGUAMENTO AL DM 16.05.1987, n. 246
NORME DI SICUREZZA ANTINCENDI PER GLI EDIFICI DI CIVILE ABITAZIONE

CLASSIFICAZIONE DELL'EDIFICIO PER CIVILE ABITAZIONE (punto 2.0 D.M. 16 MAGGIO 1987)	
TIPO DI EDIFICIO	c
ALTEZZA ANTINCENDI	da oltre 32 m a 54 m
MASSIMA SUPERFICIE DEL COMPARTIMENTO (mq)	5000 mq
MASSIMA SUPERFICIE DI COMPETENZA DI OGNI SCALA PER PIANO	500 mq
TIPO DEI VANI SCALA E DI ALMENO UN VANO ASCENSORE	almeno a prova di fumo interno
CARATTERISTICHE REI DEI VANI SCALA E ASCENSORE, FILTRI, PORTE, ELEMENTI DI SUDDIVISIONE TRA I COMPARTIMENTI	REI 90
CARATTERISTICHE DIMENSIONALI (punto 2.0, PUNTO 2.3, 2.4, 2.5 D.M. 16 MAGGIO 1987)	
ALTEZZA ANTINCENDI	37.82 ml
SUPERFICIE DI COMPETENZA DI OGNI SCALA PER PIANO	266 mq
TIPO DEI VANI SCALA E DI ALMENO UN VANO ASCENSORE	a prova di fumo interno
FILTRO A PROVA DI FUMO	Vano delimitato da strutture con resistenza al fuoco non inferiore a REI 60', con camino di ventilazione di sezione non inferiore a 0,1 mq sfociante al di sopra della copertura dell'edificio (sup camino 0,28 mq)
DISIMPEGNO FILTRO A PROVA DI FUMO	Aerato a ciascun piano con infisso antipioggia
LARGHEZZA SCALE VANO SCALA	1,02 ml
SUPERFICIE NETTA AEREAZIONE IN SOMMITA' VANO SCALA	> 1 mq
VANO CORSA AERATO	Superficie netta di aereazione permanente in sommità non inferiore al 3% dell'area della sezione orizzontale del vano stesso e, comunque, non inferiore a 0,2 mq
LOCALE MACCHINE	Superficie netta di aereazione permanente non inferiore al 3% della superficie del pavimento con un minimo di 0.05 mq
COMUNICAZIONI (punto 2.6 e 8.0 D.M. 16 MAGGIO 1987)	
COMUNICAZIONE CON AREE A RISCHIO SPECIFICO	Non esistono comunicazioni dirette con aree a rischio specifico
PORTE DI COMUNICAZIONE TRA SCALE, ASCENSORI E LOCALI CANTINATI PERTINENTI LE ABITAZIONI(≥ REI 60 munite di congegno di autochiusura)	REI 120 dotate di pushbar e dispositivo di autochiusura (PTF)
USCITE AL PIANO TERRENO	Apertura verso l'esterno
ILLUMINAZIONE DI SICUREZZA (punto 8.1 D.M. 16 MAGGIO 1987)	
ILLUMINAZIONE DI SICUREZZA	PRESENTE
TIPOLOGIA ILLUMINAZIONE	Alimentazione autonoma, solo emergenza, ad illuminazione non permanente
SEGNALAZIONE VIE DI ESODO	Presente
SEGNALETICA	cartelli "estintore", "idrante", "uscita di emergenza", "percorso uscita emergenza"
MISURE E IMPIANTI DI PROTEZIONE ED ESTINZIONE DEGLI INCENDI	
Estintori portatili del "tipo approvato" dal Ministero degli Interni (DM 20.12.1982, DM 07.07.1983)	Estintori portatili del "tipo approvato", a CO2 da 5kg fissati a parete con h max = 1,5 m dal pavimento; n.1 in prossimità locale macchine ascensore + n. 1 in prossimità locale contatori Enel
ATTACCO MANDATA AUTOPOMPA	Presente al piede del corpo scala in prossimità accessi carrai
IDRANTI	Idranti a muro con attacco UNI 45 nel corpo scala
IDRANTI	Distanza massima area protetta dall'idrante a muro ml. 13.45 ml<20 ml

LEGENDA

Descrizione	Simbolo grafico
Accessibilta autoscala VV.F.	
Vie di uscita: Percorso di esodo verso l'alto	
Vie di uscita: Percorso di esodo orizzontale	
Vie di uscita: Percorso di esodo verso il basso	
USCITA DI SICUREZZA	U.S.
Porta a tenuta di fumo RE 90	
Porta con maniglione antipanico o pushbar, dotata di dispositivo di autochiusura	
Estintore portatile a polvere	E
Segnaletica: "ESTINTORE PORTATILE"	
IDRANTE UNI 45 A PARETE	
ATTACCO PER AUTOPOMPA	
Segnaletica uscita di emergenza	USCITA DI SICUREZZA
Segnaletica uscita di emergenza con percorso orizzontale	
Segnaletica uscita di emergenza	
Segnaletica direzionale uscita di emergenza	
LUCE DI SICUREZZA ILLUMINAZIONE DI EMERGENZA	

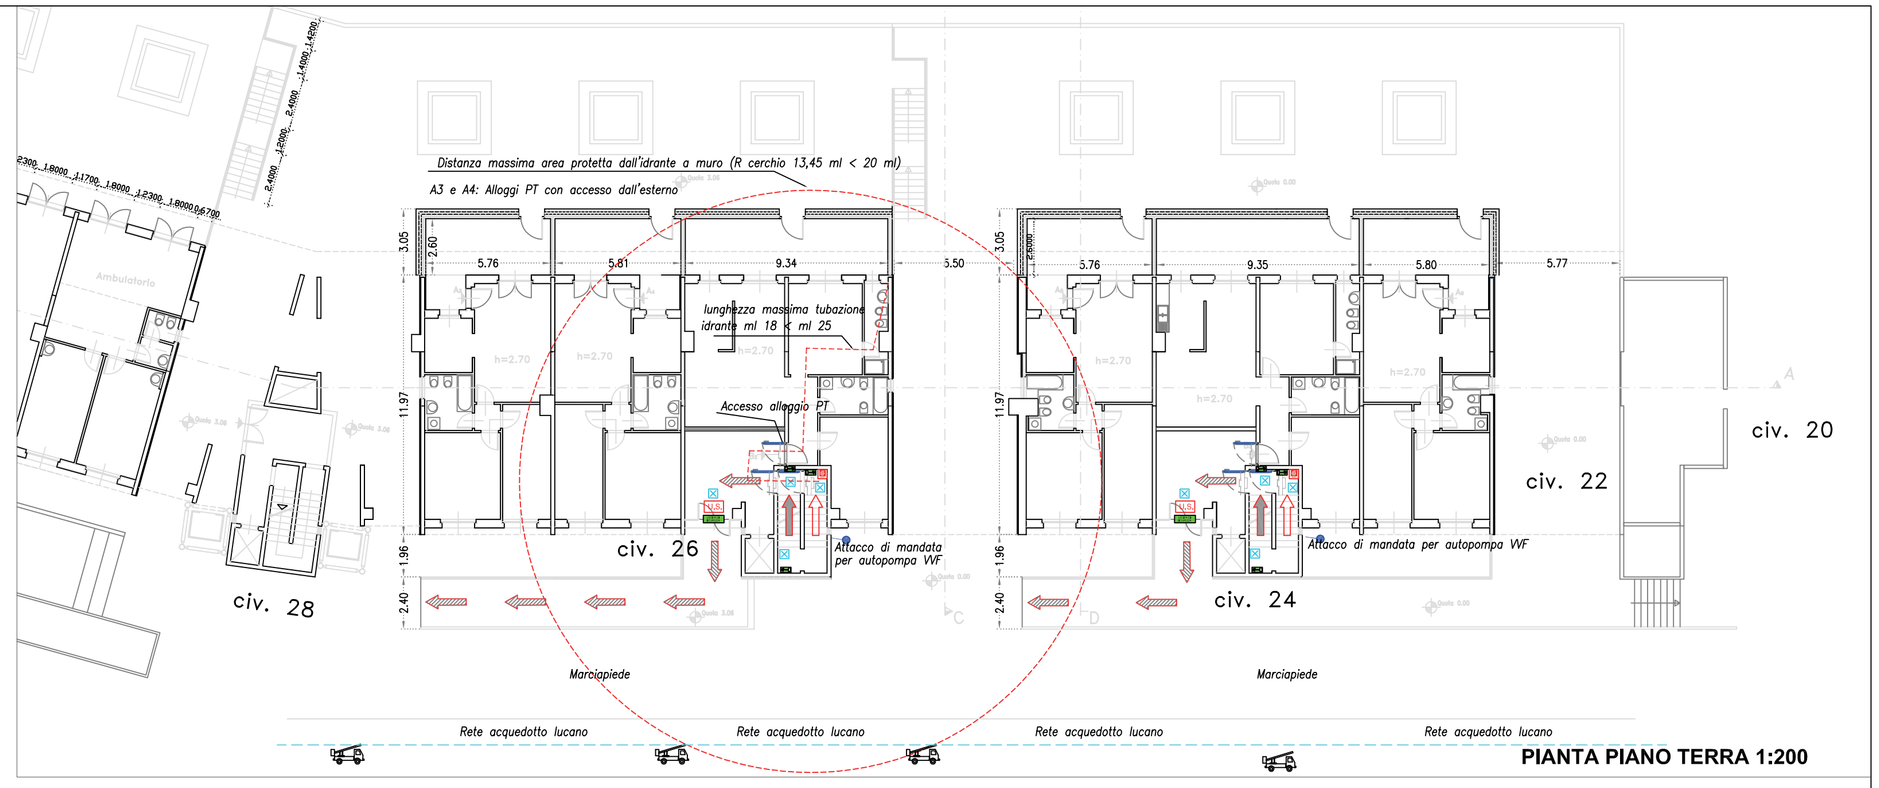

PIANTA PIANO TERRA 1:200

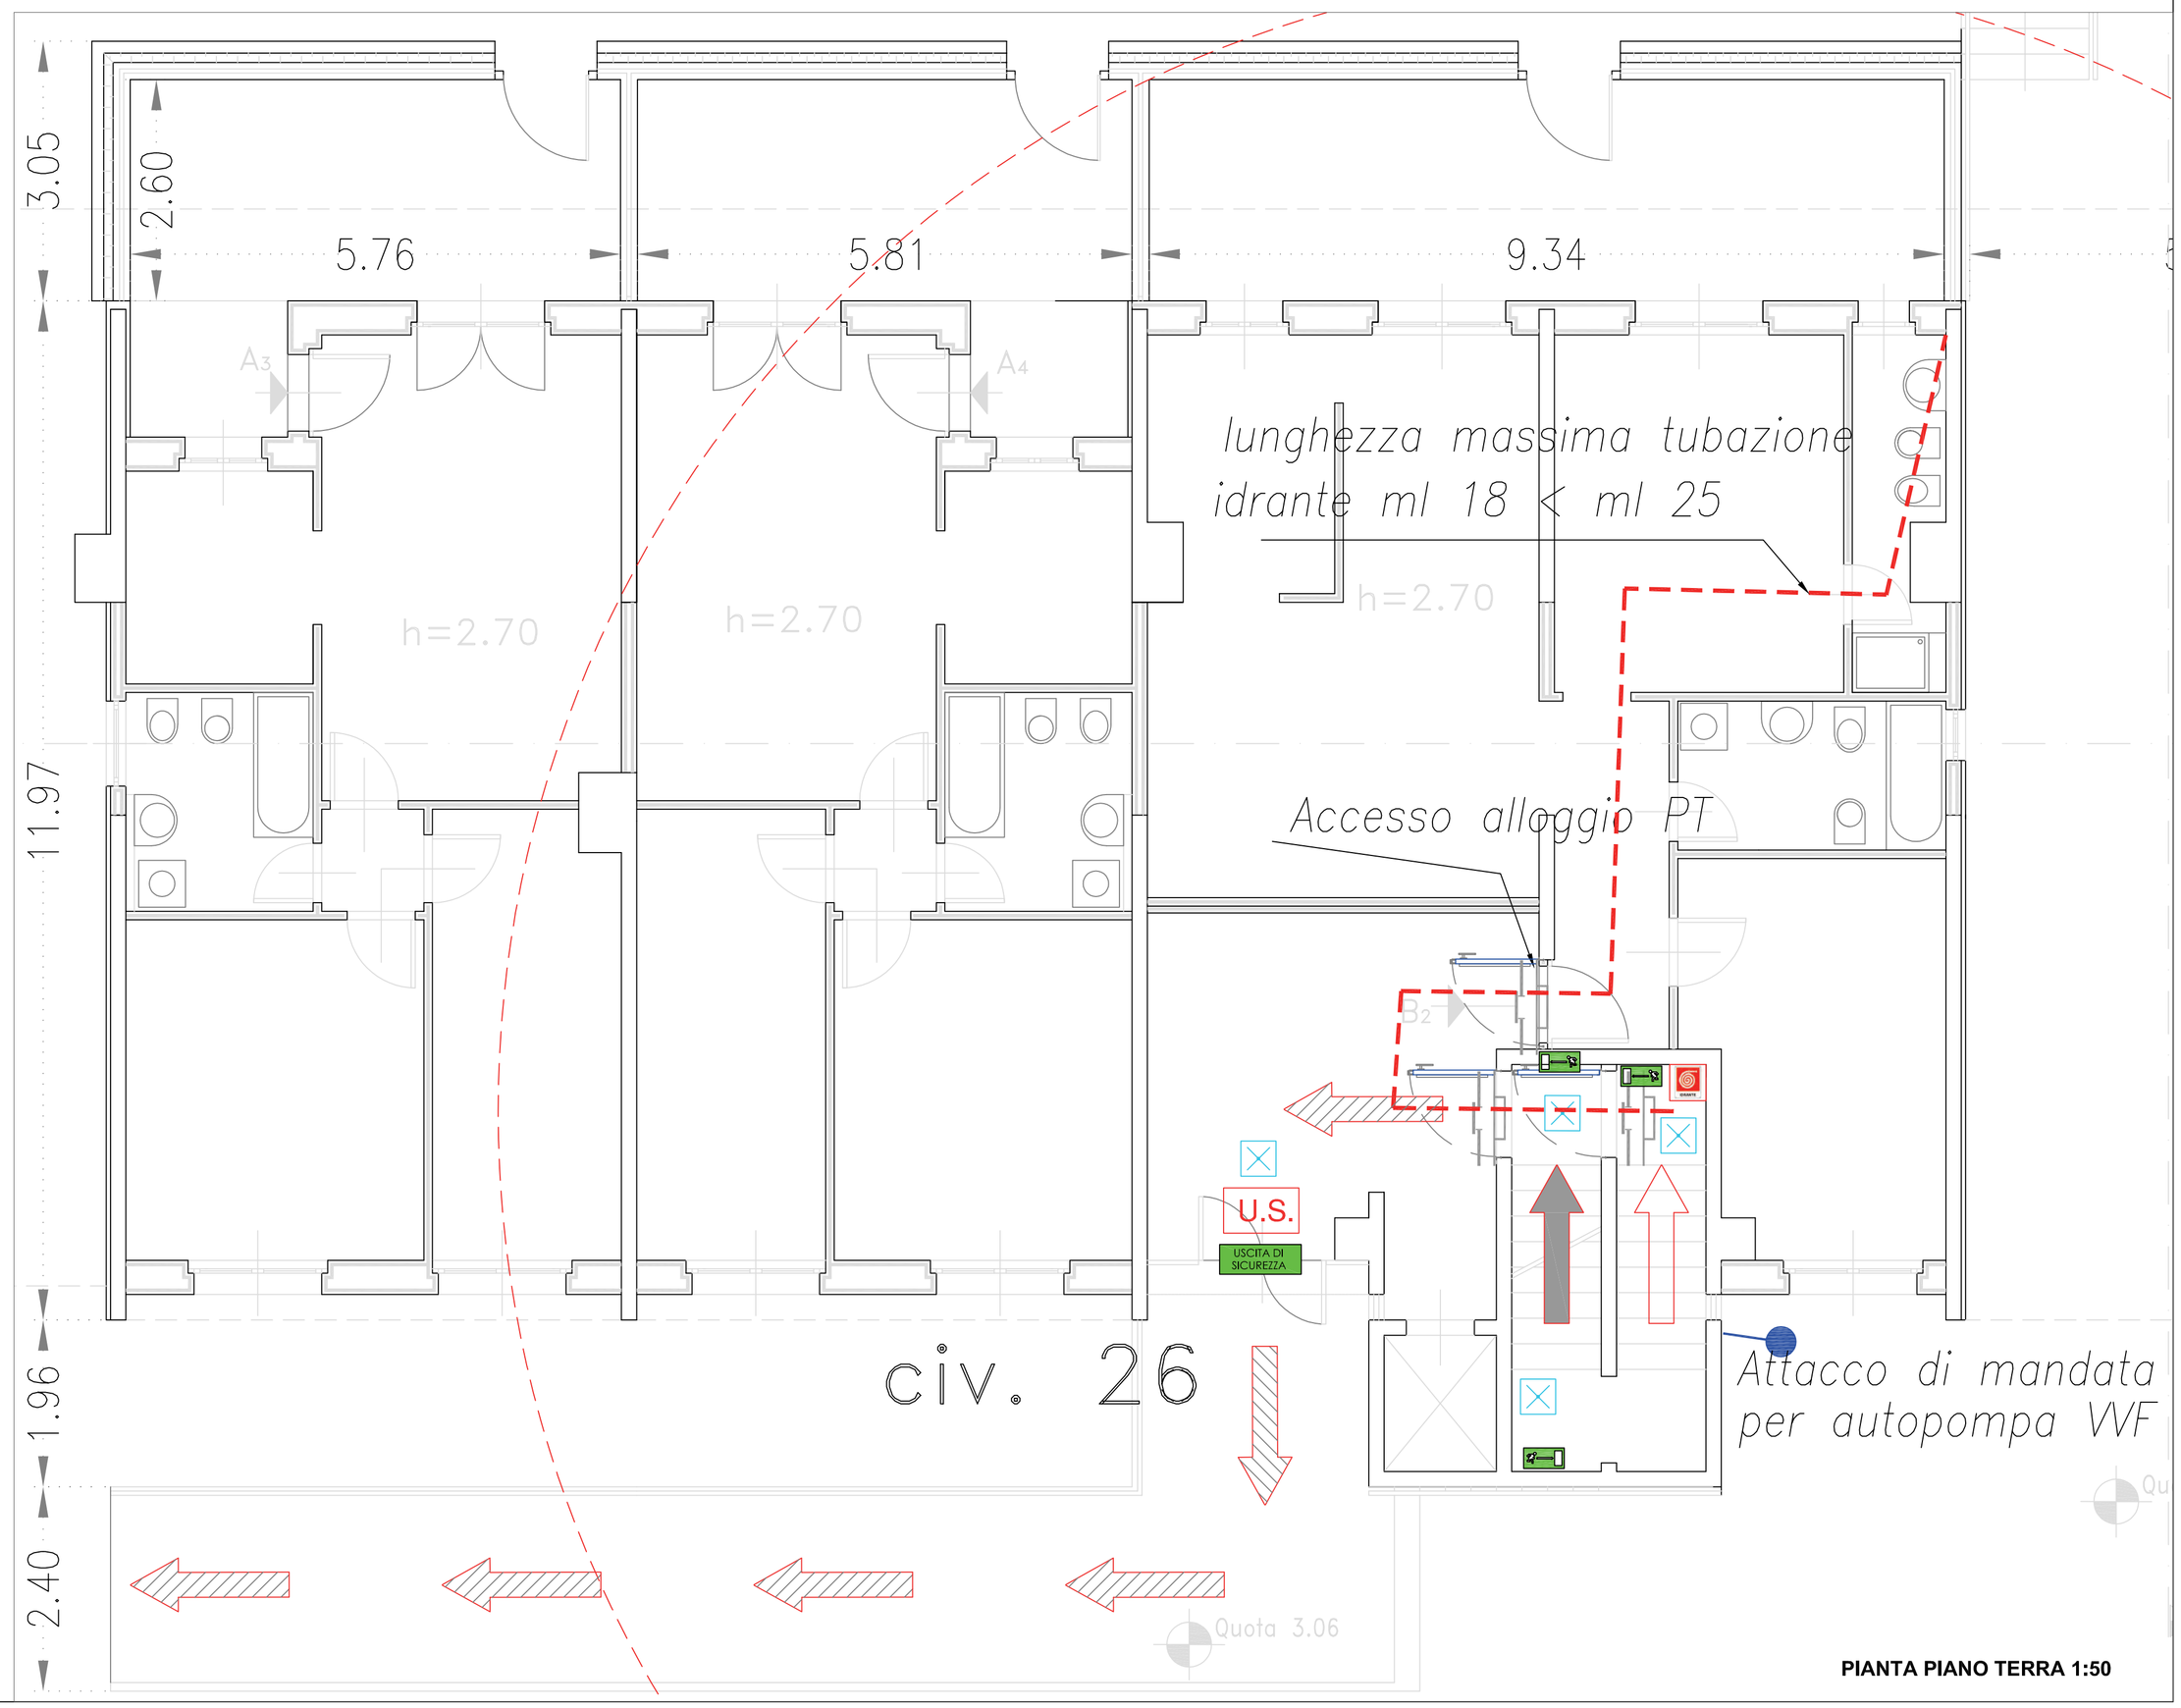

PIANTA PIANO TERRA 1:50

AZIENDA TERRITORIALE PER L'EDILIZIA RESIDENZIALE DI POTENZA
Via Manhes, 33 – 85100 – POTENZA – tel. 0971413111 – fax. 0971410493 – www.aterpotenza.it
U.R.P. – Numero Verde – 800291622 – fax 0971 413227

Regione Basilicata
COMUNE DI POTENZA
Località: Serpentone, via Tirreno 24 - 26

ADEGUAMENTO ALLE NORME ANTINCENDIO DI UN COMPLESSO PER CIVILE ABITAZIONE

Fondi Decreto Legge 28.03.2014, n. 47 convertito con modificazioni dalla L. 23.05.2014, n. 80, art. 4, comma 1 - D.M. 16.03.2015 Programma di recupero e razionalizzazione degli immobili di e.r.p. - Interventi di cui all'art. 2, comma 1, lett. B) del D.M. 16.03.2015

Responsabile del procedimento:
Ing. Carla De Fino

Progettista Antincendio
Ing. Carla De Fino

Collaboratore
Geom. Leonardo Montanaro

UNITA' DI DIREZIONE : INTERVENTI COSTRUTTIVI - MANUTENZIONE - RECUPERO

elaborato:	intervento di:
03 ANTINCENDIO	ADEGUAMENTO ANTINCENDI
PIANTA PIANO TERRA Via Tirreno, 26	
data: giugno 2017	rapporto di scala: 1/50 1/200