

Regione Basilicata
COMUNE DI POTENZA
 Località: Bucaletto, via Robert Mallet, 8, int.1


**COMPLETAMENTO DI UN'UNITÀ
 ABITATIVA DA ADIBIRE A
 COMUNITÀ ALLOGGIO**
 Fondi D.G.R. n. 17 del 17/01/2017

Responsabile del procedimento:
 arch. Luciano Lacava

Progettisti
 arch. Alessandra Varisco


arch. Luciano Lacava

collaboratore
 geom. Nicola Lucia

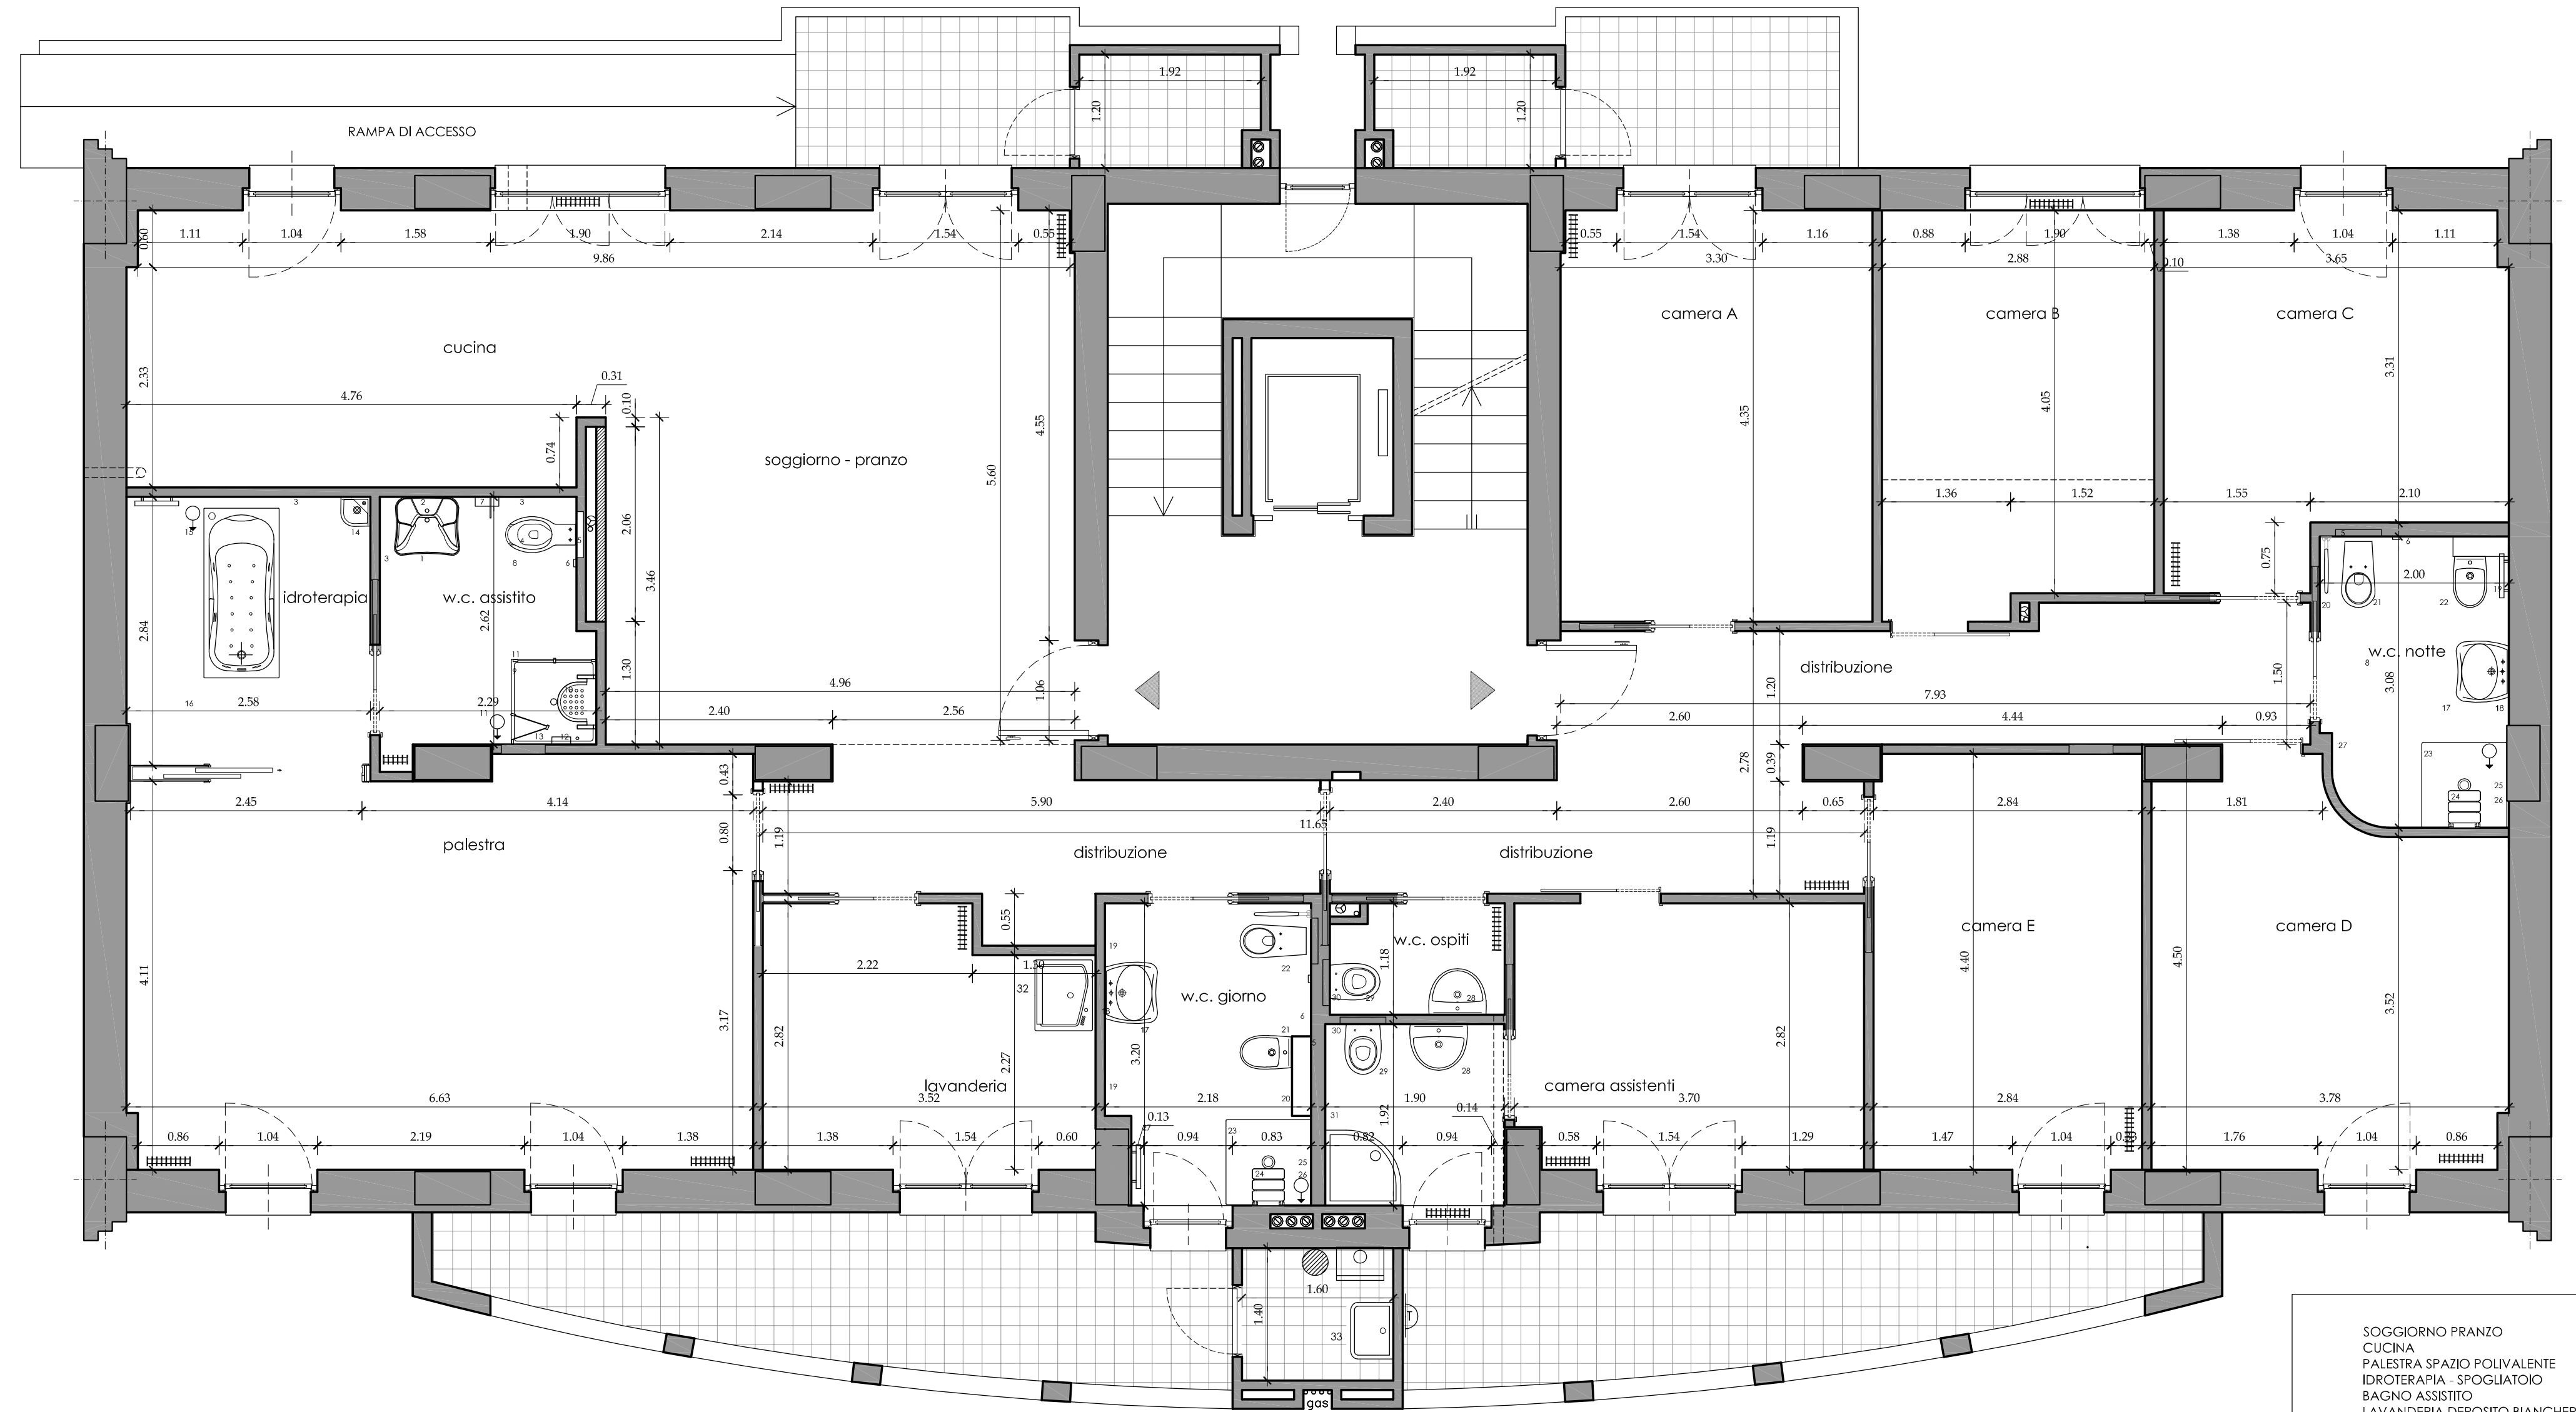

SOGGIORNO PRANZO	28.20 MQ
CUCINA	14.50 MQ
PALESTRA SPAZIO POLIVALENTE	28.00 MQ
IDROTERAPIA - SPOGLIATOIO	7.30 MQ
BAGNO ASSISTITO	5.80 MQ
LAVANDERIA DEPOSITO BIANCHERIA	9.20 MQ
BAGNO ATTREZZATO ZONA GIORNO	4.55 MQ
DISTRIBUZIONE	26.85 MQ
BAGNO OSPITI	2.10 MQ
CAMERA ASSISTENTI	10.30 MQ
BAGNO ASSISTENTI	3.45 MQ
CAMERA A	14.35 MQ
CAMERA B	12.10 MQ
CAMERA C	13.15 MQ
CAMERA D	14.70 MQ
CAMERA E	12.45 MQ
BAGNO ATTREZZATO ZONA NOTTE	5.95 MQ
BALCONE	11.90 MQ
LOCALE TECNICO	2.25 MQ
LOGGIA	4.65 MQ
DISPENSA	2.20 MQ
DEPOSITO	2.20 MQ
SUPERFICIE UTILE	215.15 MQ
BALCONI E LOGGE	33.10 MQ
SPAZI ACCESSORI	6.65 MQ

UNITA' DI DIREZIONE : INTERVENTI COSTRUTTIVI - MANUTENZIONE - RECUPERO

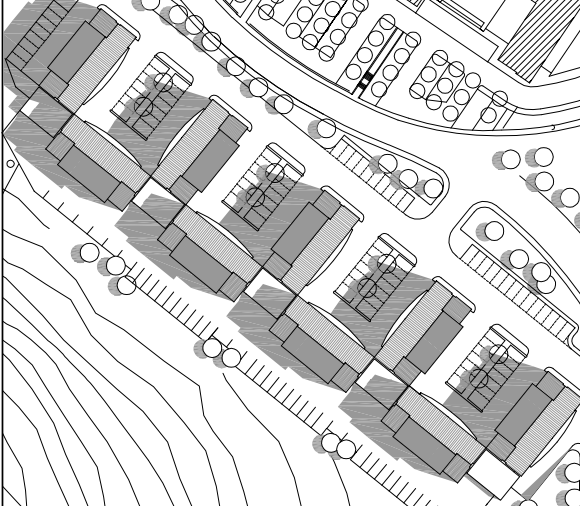

elaborato:	intervento di:
03	NUOVA COSTRUZIONE
ARCHITETTURA	
PIANTA QUOTATA	
data:	rapporto di scala:
maggio 2017	1/50