
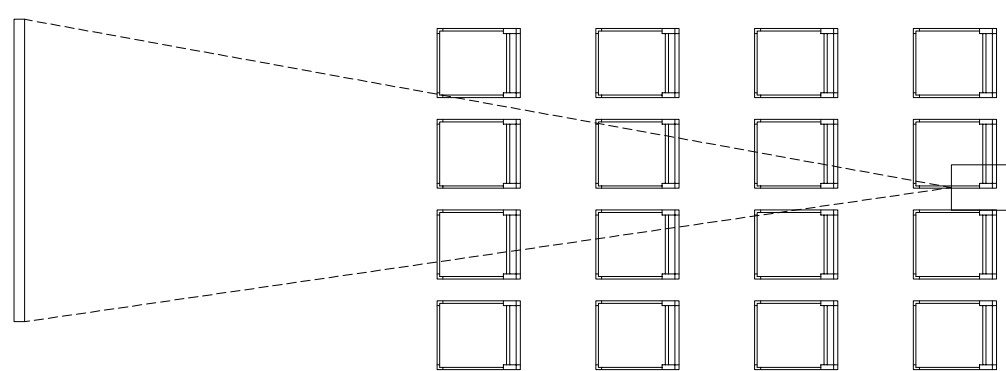


LEGENDA

[sistema domotico integrato]

| ELETTRICO | TERMICO | |
|-----------|------------------------|--|
| | | |
| | | |
| | | |
| | | |
| | | |
| | | |
| | | |
| | | |
| | | |
| | | |
| | | |
| | CENTRALINA AUTOMAZIONE | |
| | | |
| | | |
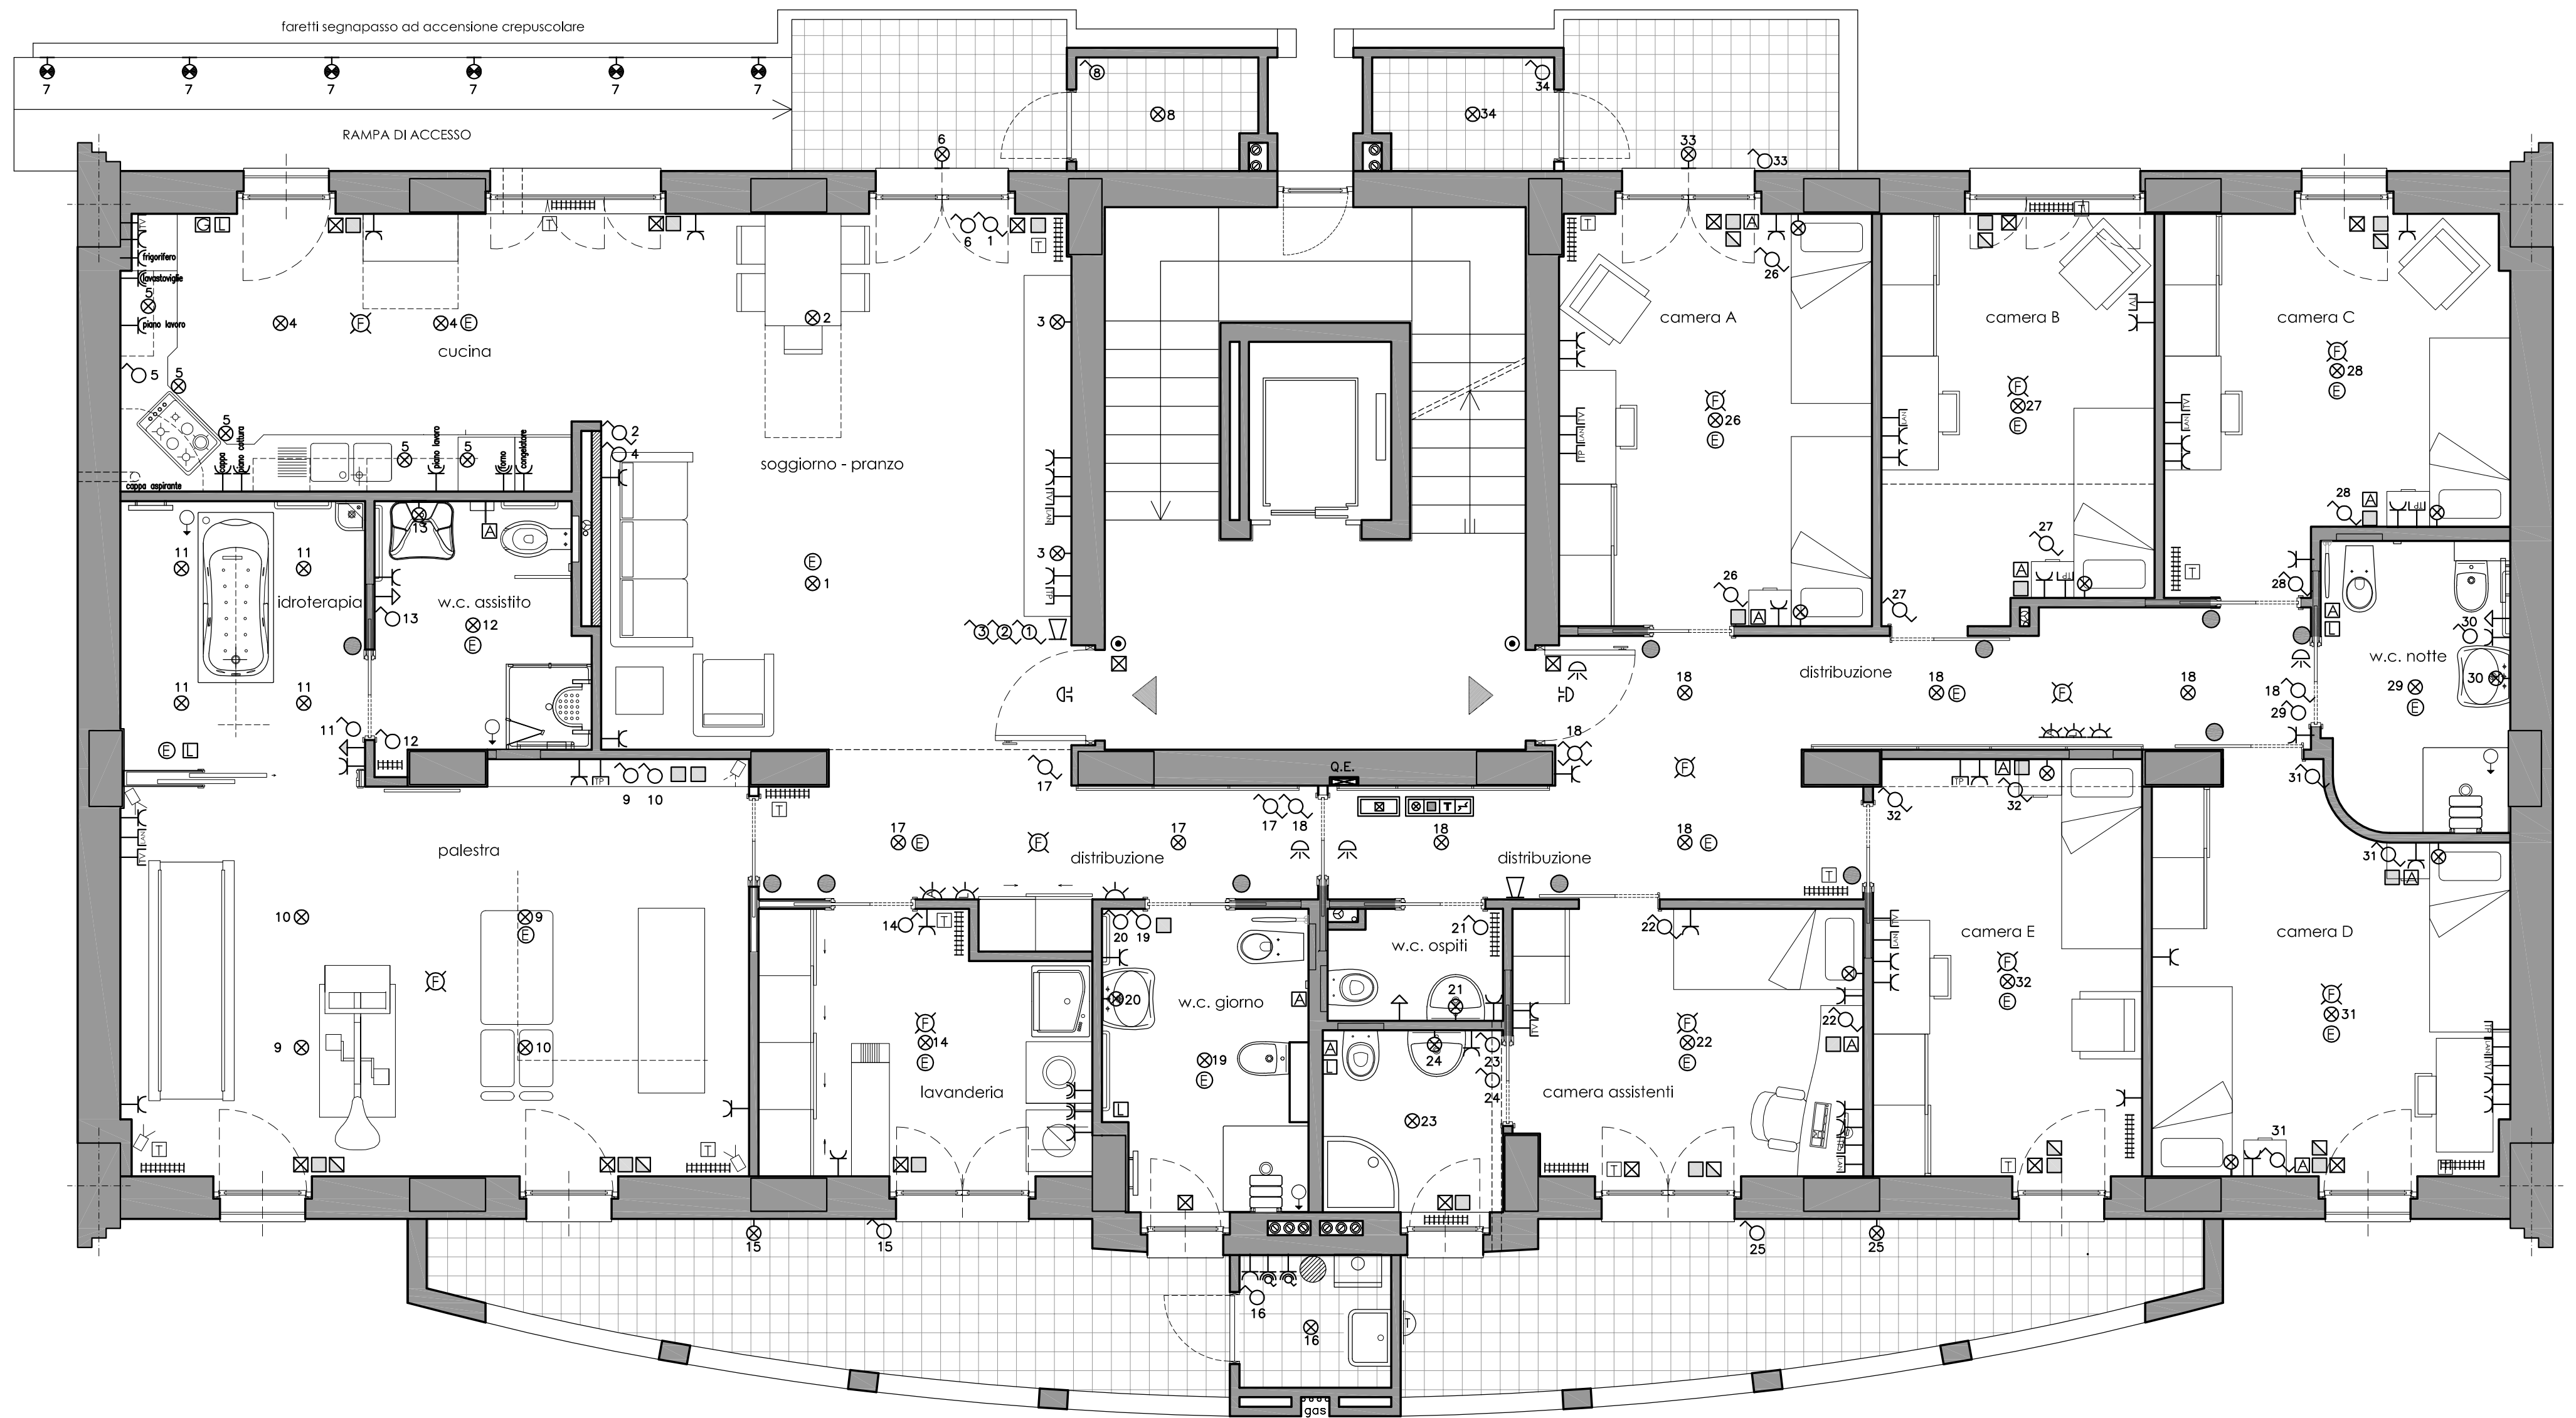

ATER

AZIENDA TERRITORIALE PER L'EDILIZIA RESIDENZIALE DI POTENZA
Via Marines, 33 - 85100 - POTENZA - tel. 0974 31111 - fax 0974 10493 - www.aterpotenza.it
U.R.P. - Numero Verde - 800291622 - fax 0974 413227



Regione Basilicata
COMUNE DI POTENZA
Località: Bucaletta, via Robert Mallet, 8, int.1

**COMPLETAMENTO DI UN'UNITÀ
ABITATIVA DA ADIBIRE A
COMUNITÀ ALLOGGIO**
Fondi D.G.R. n. 17 del 17/01/2017


Responsabile del procedimento:
arch. Luciano Lacava

Progettisti
arch. Alessandra Varisco

arch. Luciano Lacava

collaboratore
geom. Nicola Lucia

UNITA' DI DIREZIONE : INTERVENTI COSTRUTTIVI - MANUTENZIONE - RECUPERO

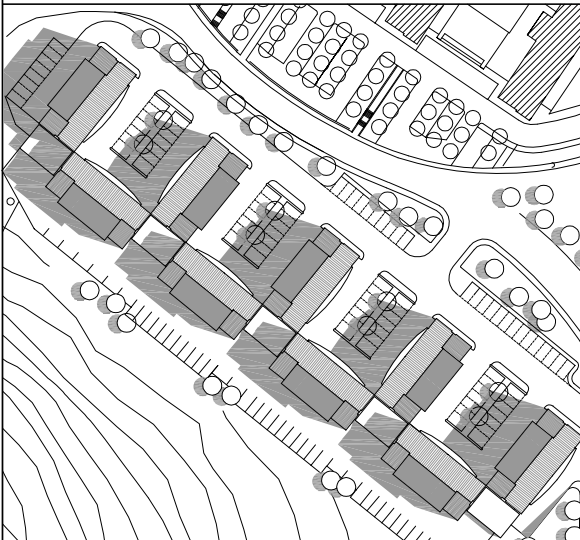

| | |
|----------------------|-----------------------------------|
| elaborato: | Intervento di: |
| 04 | NUOVA COSTRUZIONE |
| ARCHITETTURA | |
| | IMPIANTI |
| data: maggio 2017 | rapporto di scala: 1/50 |